



PRZEKRÓJ NORMALNY  
Trasa główna - DK59 1x2  
przekrój na odcinku prostym

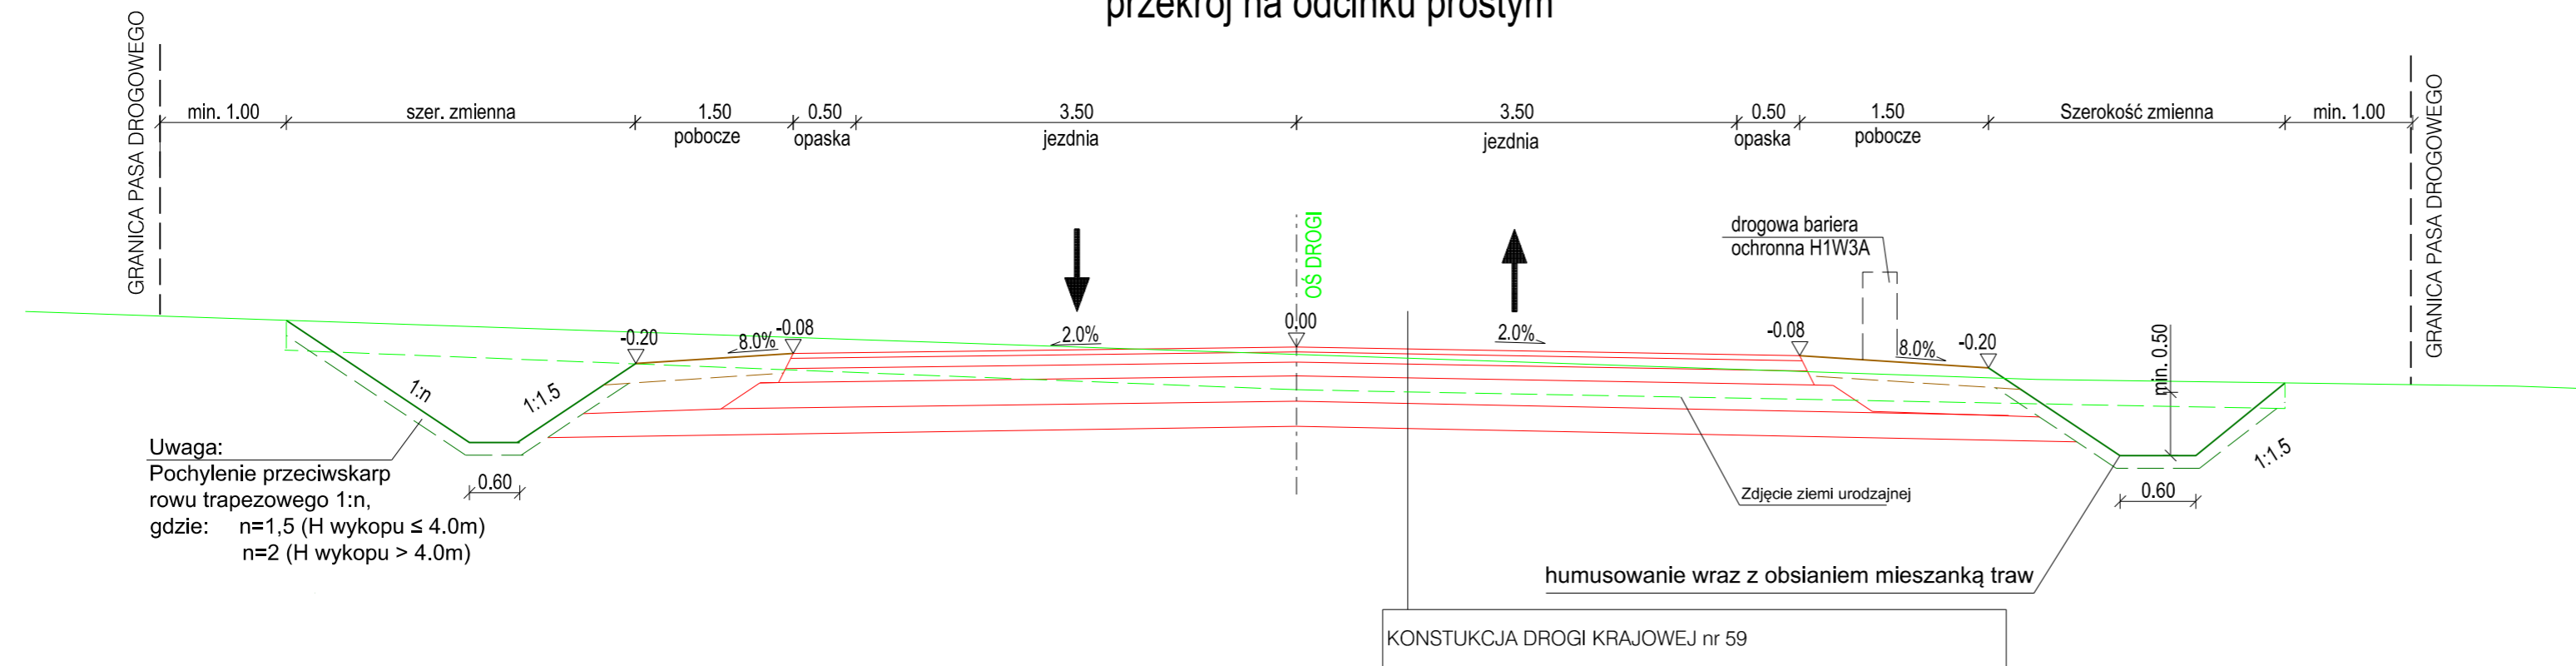

Uwaga:  
Pochylenie przeciwska-  
rowu trapezowego 1:n,  
gdzie: n=1,5 (H wykopu ≤ 4.0m)  
n=2 (H wykopu > 4.0m)

PARAMETRY TECHNICZNE Droga Krajowa nr 59	
klasa drogi	- "GP"
prędkość projektowa	- 70 km/h
prędkość miarodajna	- 90 km/h
szerokość jezdni	- 7.00 m
szerokość pasa ruchu	- 3.50 m
szerokość opasek	- 0.50 m
ilość pasów ruchu	- 1x2
szerokość poboczy gruntowych	- min. 1.50 m
kategoria ruchu	- KR5
obciążenie na oś	- 115 kN/oś
skrajnia pionowa drogi	- 5.0m

		<b>TRANSPROJEKT GDAŃSKI sp. z o.o.</b>	
Nazwa i adres obiektu:	Budowa drogi ekspresowej S16 na odcinku Borki Wielkie - Mrągowo wraz z obwodnicą Mrągowo w ciągu DK59		
Obiekt:	PROJEKTOWANA DROGA EKSPRESOWA	Nr proj.	03/171/2017/KP
Tytuł rysunku:	Przekroje normalne - droga DK59	Skala:	1:50
		Data:	11.2017 r.
		Nr rys.	3
		Nr ark.	9